参考布置图

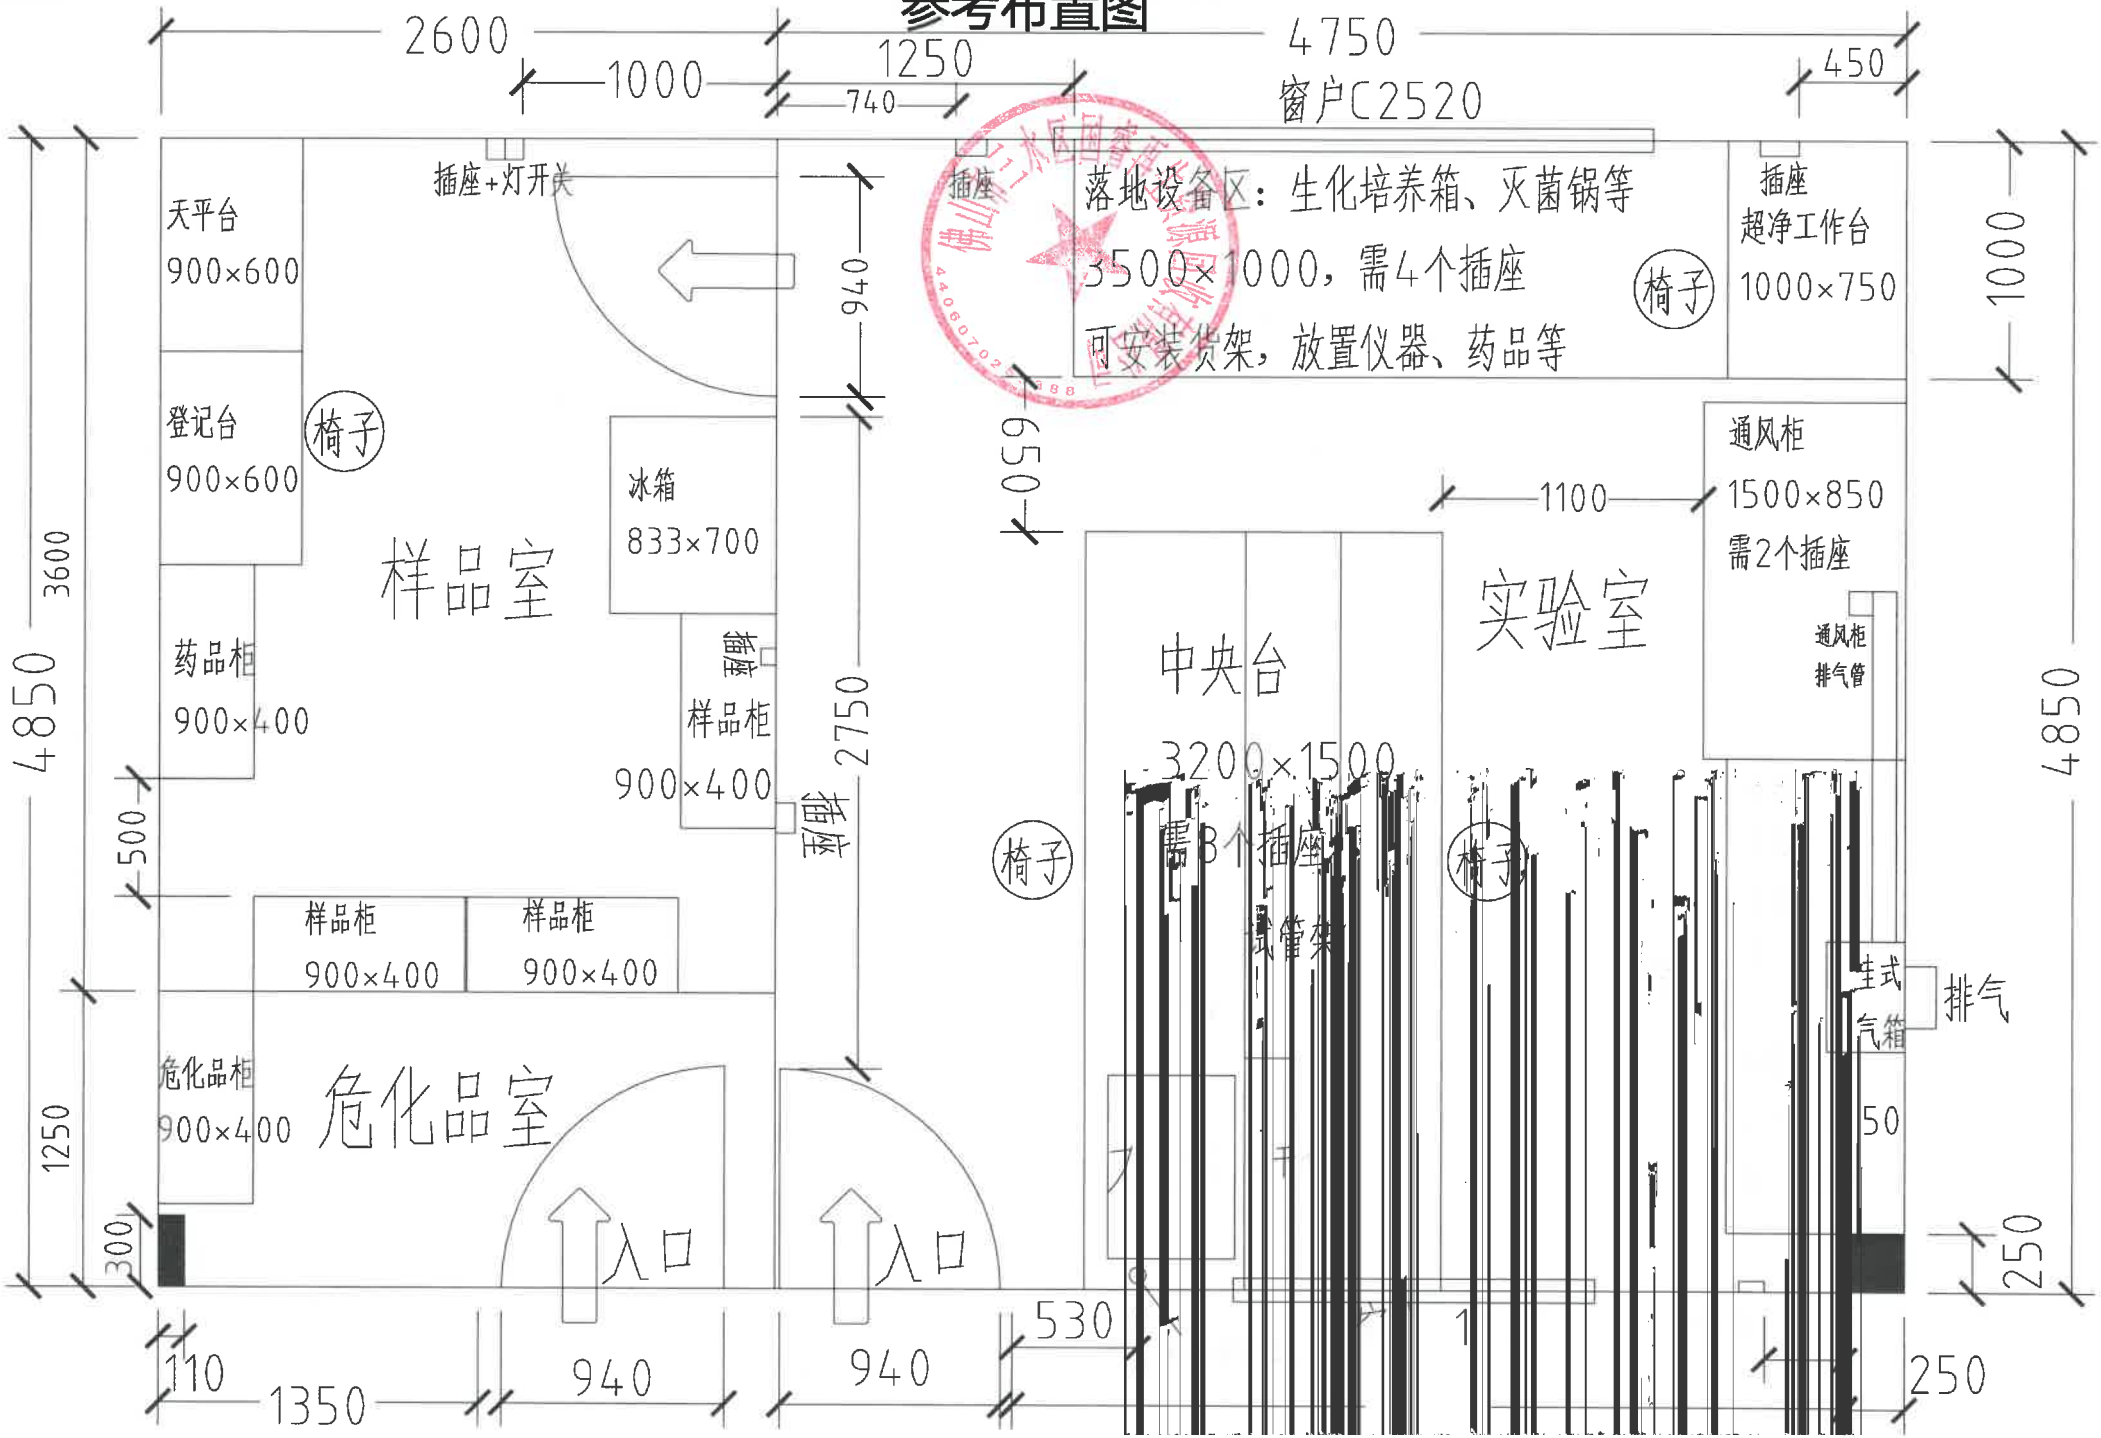
2600
1000
1250
740
4750
窗户C2520
450
插座+灯开关
插座
落地设备区：生化培养箱、灭菌锅等
3500×1000，需4个插座
可安装货架，放置仪器、药品等
插座
超净工作台
1000×750
椅子
1000
940
650
天平台
900×600
登记台
900×600
椅子
冰箱
833×700
样品室
通风柜
1500×850
需2个插座
1100
通风柜
排气管
4850
3600
药品柜
900×400
插座
样品柜
900×400
2750
实验室
中央台
3200×1500
需3个插座
试管架
椅子
椅子
500
样品柜
900×400
样品柜
900×400
危化品柜
900×400
危化品室
生式
气箱
排气
50
1250
300
入口
入口
530
250
110
1350
940
940
250